

Mapa do celów projektowych  
Układ wysokościowy Kronsztadt 86  
Układ współrzędnych prostokątnych płaskich 2000  
Skala 1:500

woj. łódzkie  
pow. radomszczański  
gm. 101210 2 Masłowice  
obręb 0018 Tworowice  
dz. 483  
Arkusz 1


Mapa opracowana na dzień 19.05.2021r.  
Nie badano służebności w działce trzecim kw  
Identyfikator zgłoszenia: OD.6640.1587.2021  
Seksja 7.148.09.09.4

--- zakres opracowania mapy

Mapę wykonał geodeta uprawniony  
Mariusz Szwed nr upr. 10383

Kolorem czerwonym zaznaczono punkty osnowy  
geodezyjne, które podlegają ochronie.  
Zgodnie z art. 48 pkt 3 ustawy z dn. 17 maja 1989r.  
Prawo geodezyjne i kartograficzne (Dz.U.2020.782 j.t. ze zm.)  
kto (...) niszczy, uszkadza i przemieszcza znaki  
geodezyjne (...) podlega karze grzywny

Legenda:  
--- użytki według stanu  
w ewidencji gruntów  
--- użytki według stanu  
faktycznego na gruncie

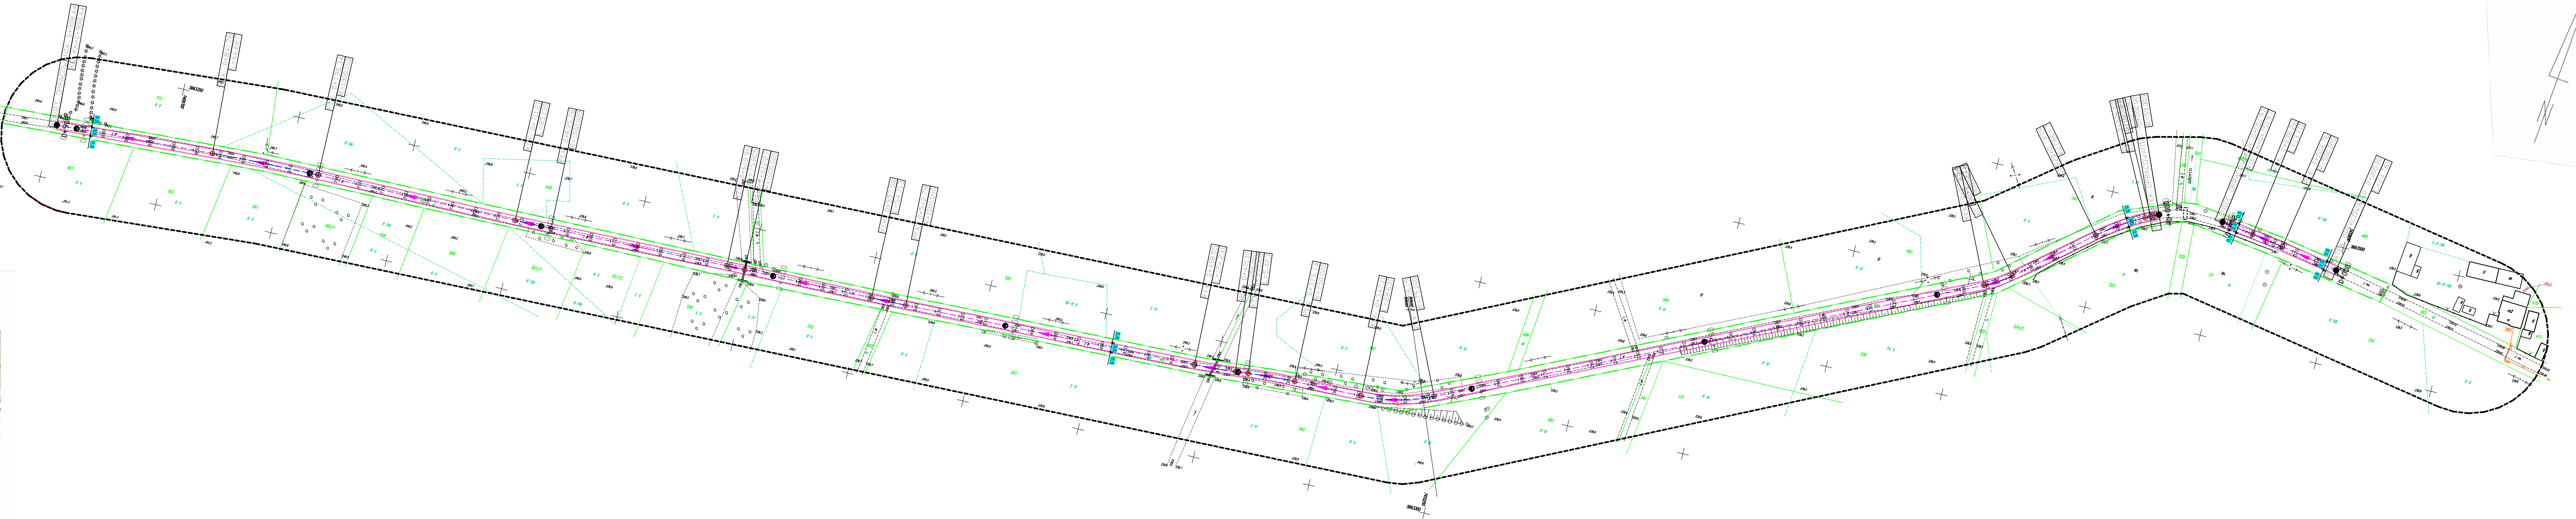

Mapa do celów projektowych  
Układ wysokościowy Kronsztadt 86  
Układ współrzędnych prostokątnych płaskich 2000  
Skala 1:500

woj. łódzkie  
pow. radomszczański  
gm. 101210 2 Masłowice  
obręb 0018 Tworowice  
dz. 483  
Arkusz 2

Mapa opracowana na dzień 19.05.2021r.  
Nie badano służebności w działce trzecim kw  
Identyfikator zgłoszenia: OD.6640.1587.2021  
Seksja 7.148.09.09.4

--- zakres opracowania mapy

Mapę wykonał geodeta uprawniony  
Mariusz Szwed nr upr. 10383

Kolorem czerwonym zaznaczono punkty osnowy  
geodezyjne, które podlegają ochronie.  
Zgodnie z art. 48 pkt 3 ustawy z dn. 17 maja 1989r.  
Prawo geodezyjne i kartograficzne (Dz.U.2020.782 j.t. ze zm.)  
kto (...) niszczy, uszkadza i przemieszcza znaki  
geodezyjne (...) podlega karze grzywny

Legenda:  
--- użytki według stanu  
w ewidencji gruntów  
--- użytki według stanu  
faktycznego na gruncie

Podświadczam, że niniejszy dokument został  
opracowany w wyniku prac geodezyjnych  
i kartograficznych, których rezultaty zawiera  
opracowanie techniczne i dokumentację  
podstawowego systemu geodezyjnego i kartograficznego  
w Powiatowym Urzędzie Dokumentacji Geodezyjnej  
i Kartograficznej w Radomsku.  
Data wykonania operacji technicznej: 22.07.2021  
do ewidencji materiałów geodezyjnych:  
linie, osnowy, numery uprawnień  
i podpis geodety uprawnionego:

X-ma USŁUGI GEODEZYJNE  
KARTOGRAFICZNE I PROJEKTOWE  
mgr inż. Patryk Szewc  
97-500 Radomsko, ul. Jagiellońska 11/8B  
tel. 600 595 958  
NIP 7722321071, Regon 140724172

GEODETA  
Mariusz Szwed  
nr upr. 10383  
97-500 Radomsko  
ul. Włocławska 199

Mapa tożsama z mapą przyjętą w PODGIG Radomsko  
pod nr P.1012.2021.2169  
Za zgodność z oryginałem  
mgr inż. Jacek Staniek  
SWK/0060PWB/21

LEGENDA  
--- Granica opracowania - pas drogi wewnętrznej  
Branża drogową:  
--- Projektowana oś jezdni z kruszywa łamanego  
--- Projektowana krawężnik nawierzchni z kruszywa łamanego  
--- Projektowana nawierzchnia jezdni z kruszywa łamanego  
--- Projektowane pobocze gruntowe

ST PROJEKT Jacek Staniek  
Katy 18, 29-100 Włoszczowa  
NIP 6090010369, tel. 600 319 265

|                                   |   |
|-----------------------------------|---|
| Investor:                         | Gmina Masłowice<br>Masłowice 4<br>97-515 Masłowice  |
| Nazwa inwestycji:                 | Przebudowa drogi wewnętrznej w miejscowości Tworowice<br>na działce o nr ewid. 483 obręb 0018 Tworowice, gm.<br>Masłowice |
| Adres inwestycji:                 |   |
| Stadium:                          | PB  |
| Branża:                           | DROGOWA   |
| Nazwa rysunku:                    | Projekt zagospodarowania terenu   |
| Numer rysunku:                    | 2   |
| Data:                             | 07.2021   |
| Zespół autorski linij i nazwisko: | Uprawnienia   |
| Podpis:                           |   |
| Autorka projektu:                 | inż. Anna Jędras  |
| Projektant branży drogowy:        | mgr inż. Jacek Staniek  |
| SWK/0060PWB/21                    |   |