


Przekrój poprzeczny jezdni z poboczem utwardzonym

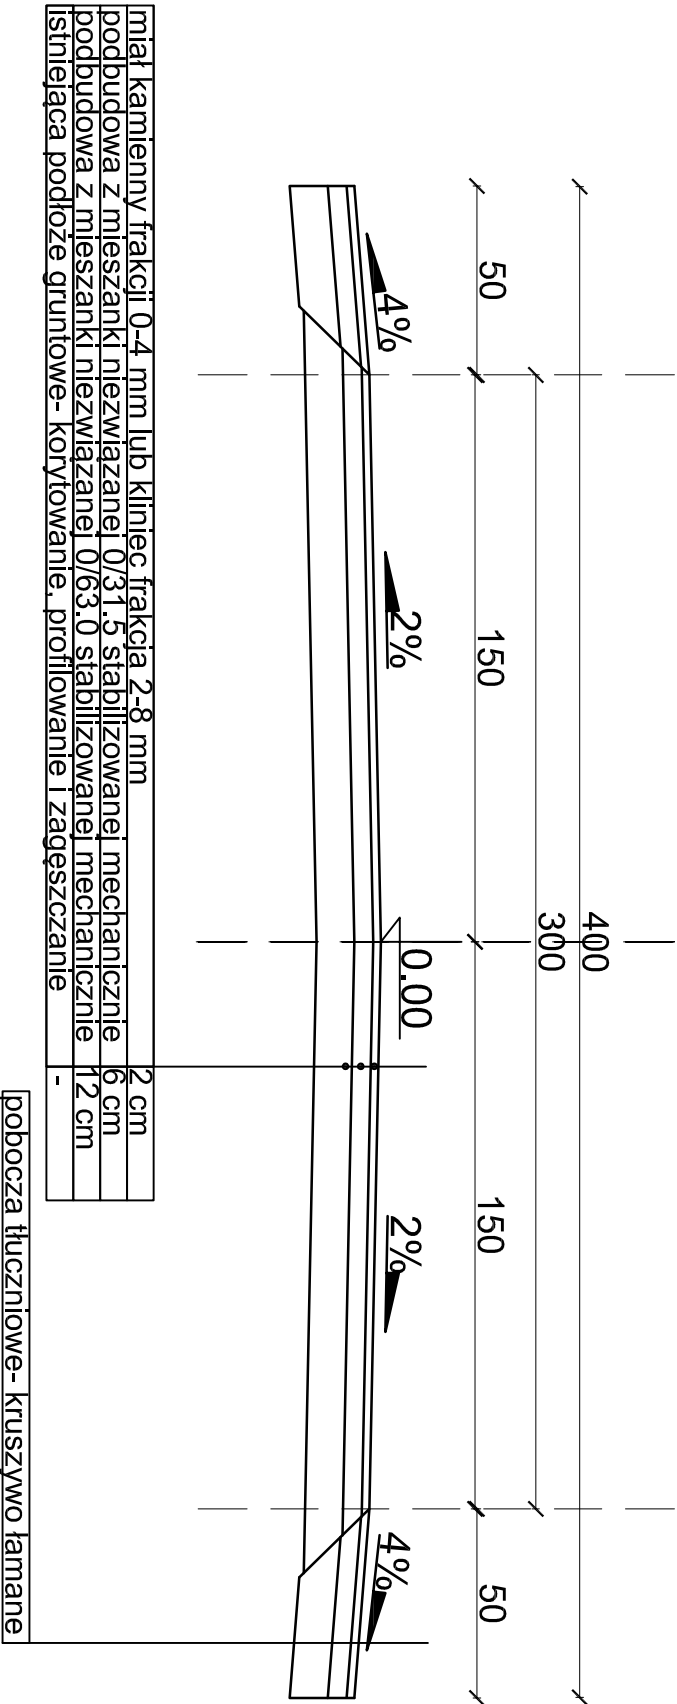

<div><div><div>ÅST</div><div>PROJEKT</div></div><div>ST PROJEKT Jacek Staniek Kąty 18, 29-100 Włoszczowa NIP 6090010369, tel. 600 319 265</div></div>			
Inwestor:		Gmina Masłowice Masłowice 4 97-515 Masłowice	
Nazwa inwestycji: Przebudowa drogi Huta Przerębska - Tworowice			
Adres inwestycji: Działka nr ewid. 613, 643 obręb 0005 Huta Przerębska, gm. Masłowice.			
Stadium: PB		Branża: DROGOWA	
Nazwa rysunku: Przekrój poprzeczny jezdni z poboczem			
Zespół autorski imię i nazwisko:		Numer rysunku: 3	Data: 02.2019
Autor branży drogowej: mgr inż. Jacek Staniek		Skala rys.: 1:20	
Projektant branży drogowej: mgr inż. Kamili Ziolkowski		Podpis:	
LDD/2541/PWOD/14			