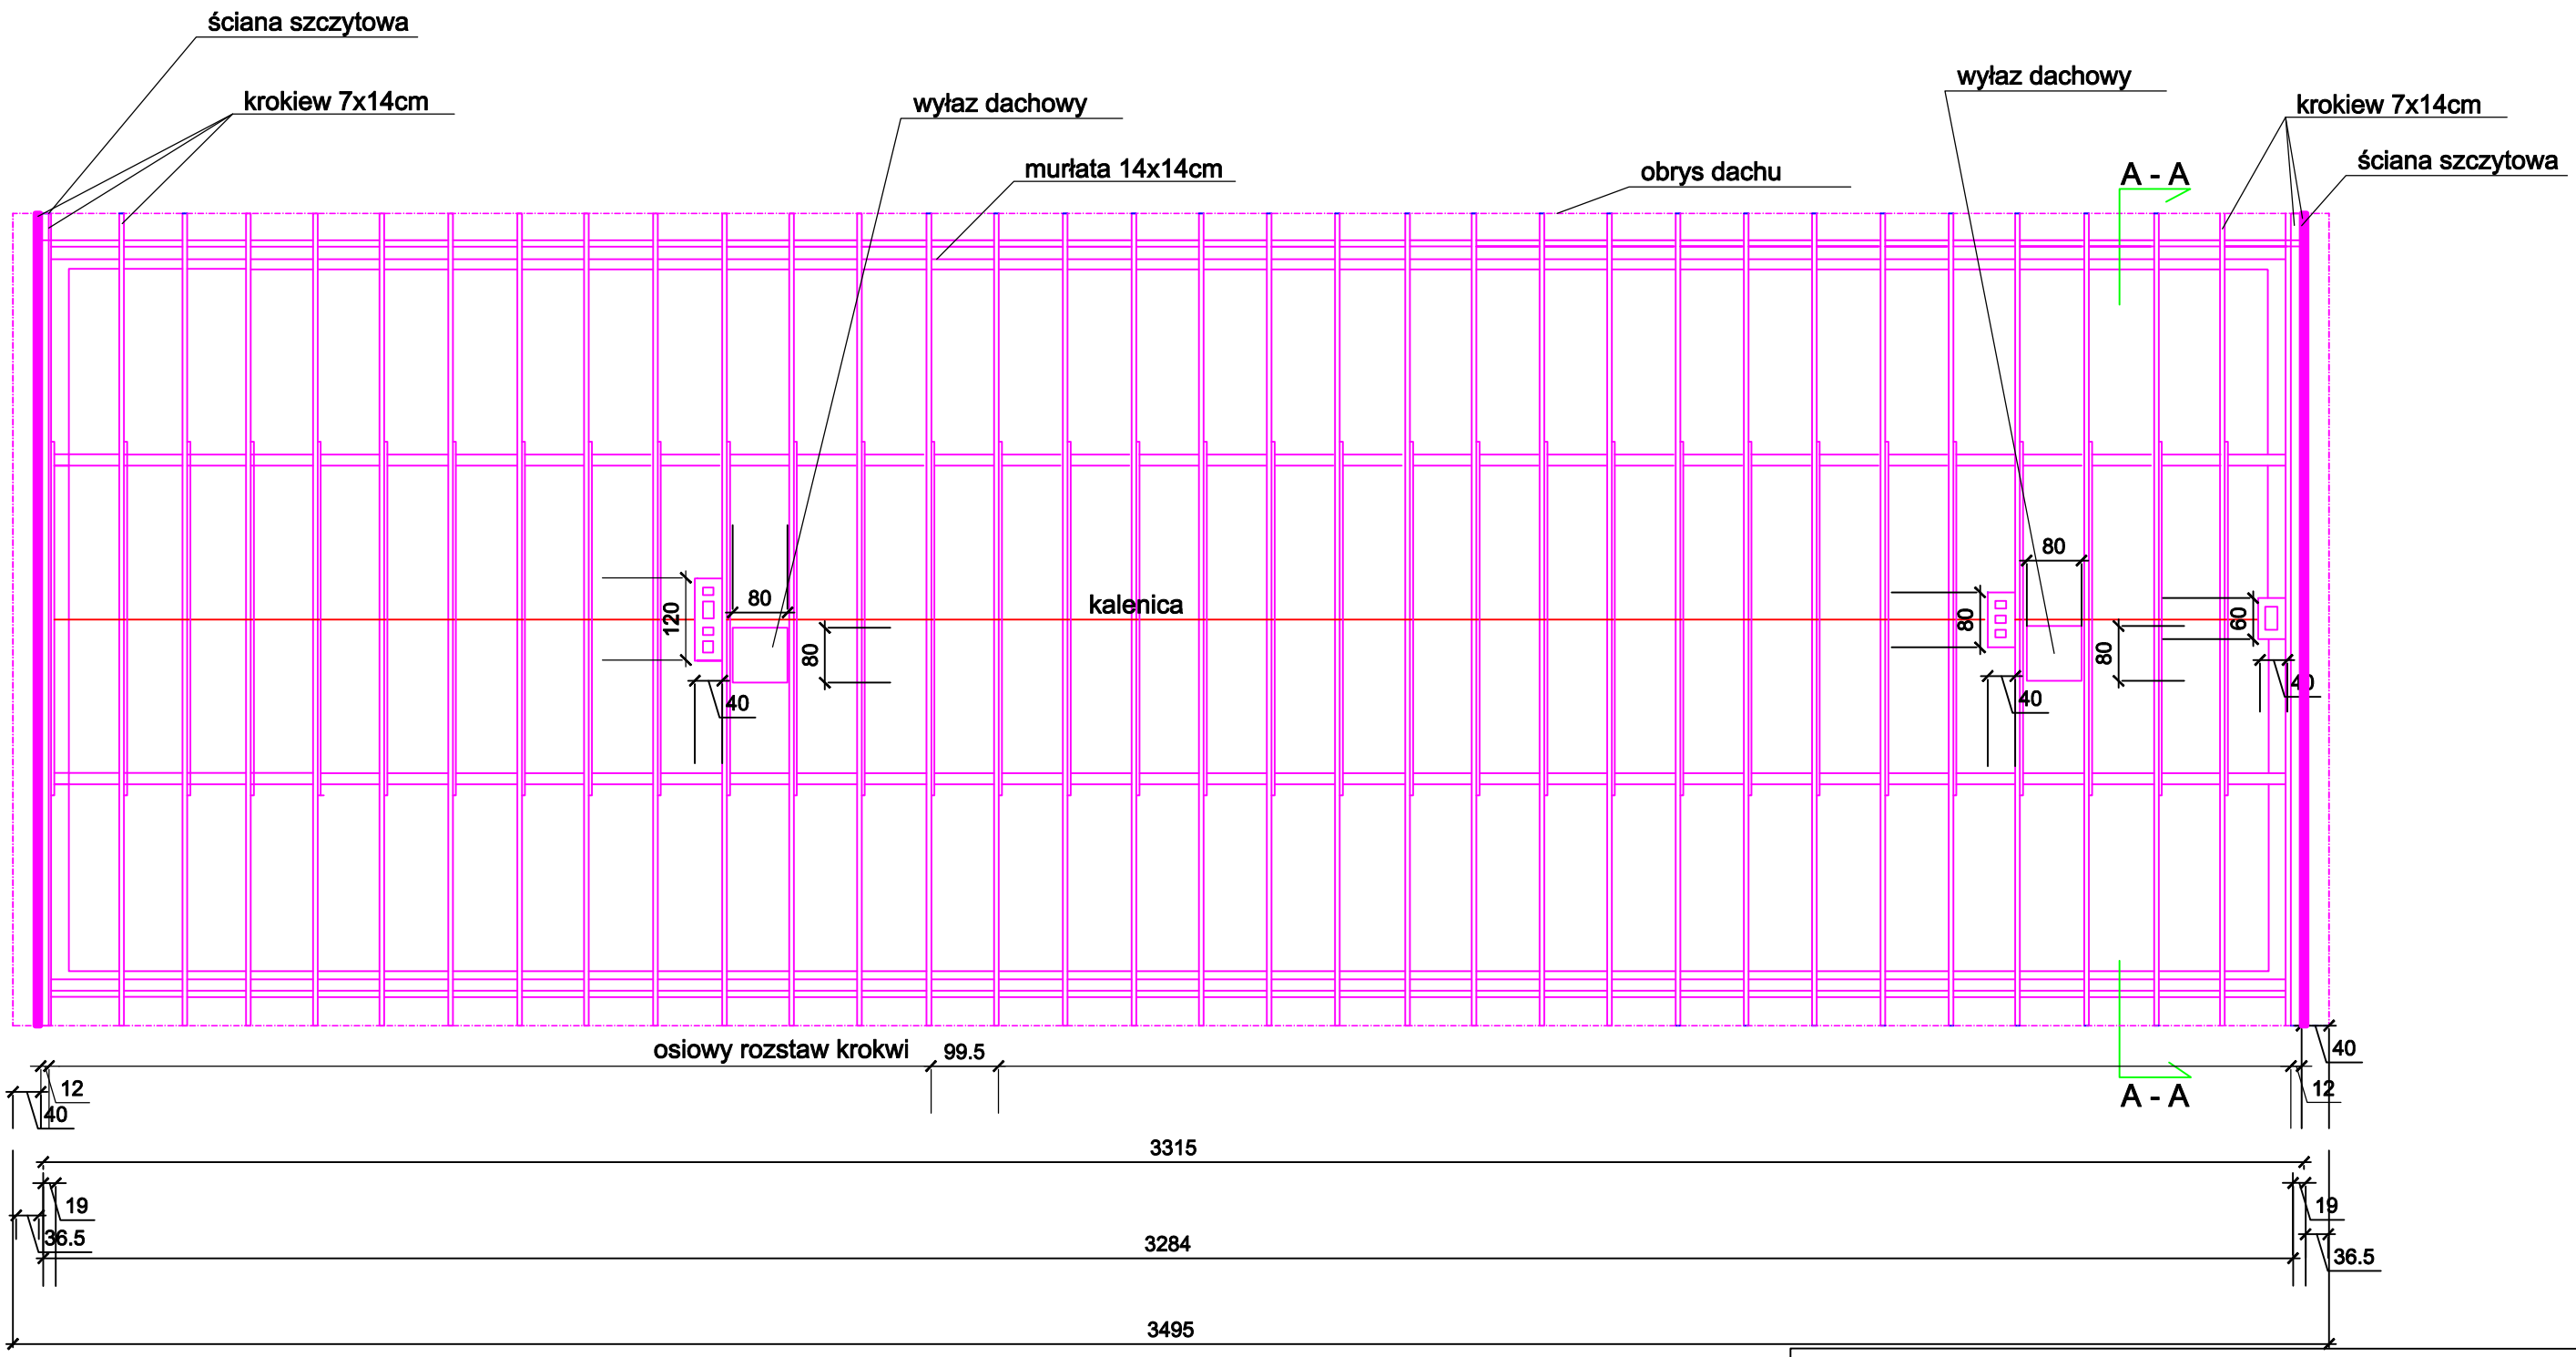

Usługi Projektowania i Nadzorów Robót Budowlanych
Jerzy Foryś 97-500 Radomsko ul. P. Wyszyńskiego 5/10

Obiekt: Budynek strażnicy OSP w Kraszewicach Wymiana pokrycia dachowego	Projektant
Adres: Kraszewice gm. Masłowice nr ew. dz. 448, 447	Asystent
Tytuł rysunku: **RZUT WIĘŹBY DACHOWEJ - PROJEKT**	Data: 07.2018 Skala: **1:100** Nr rysunku: **4**