



Przekrój poprzeczny jezdni Odcinek nr I, odcinek nr II

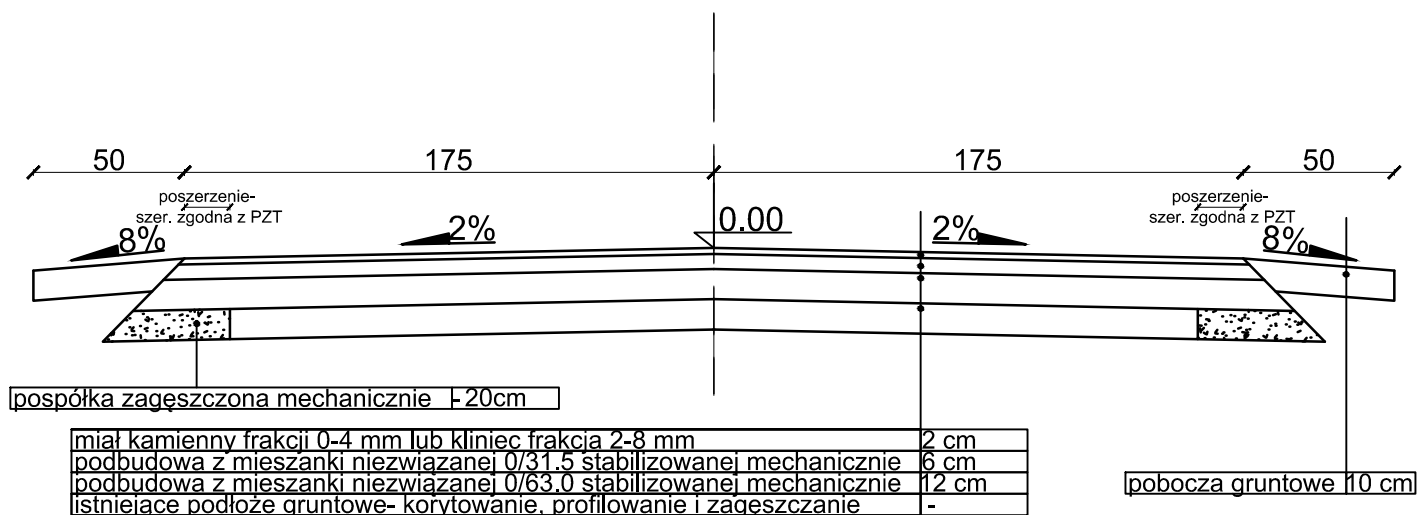

		ST PROJEKT Jacek Staniek Kąty 18, 29-100 Włoszczowa NIP 6090010369, tel. 600 319 265	
Inwestor:	Gmina Masłowice Masłowice 4 97-515 Masłowice		
Nazwa inwestycji:	Przebudowa drogi wewnętrznej w miejscowości Tworowice na działce o nr ewid. 483 obręb 0018 Tworowice		
Adres inwestycji:	dz. nr ewid. 483 obręb 0018 Tworowice, gm. Masłowice		
Stadium:	PB	Branża:	DROGOWA
Nazwa rysunku:	Przekrój poprzeczny drogi		Numer rysunku: 3 Data: 07.2021 Skala rys.: 1:25
Zespół autorski: Imię i nazwisko:		Uprawnienia	
Autor branży drogowej:	inż. Anna Jędras		
Projektant branży drogowej:	mgr inż. Jacek Staniek	SWK/0060PWBD/21	