



# Przekrój poprzeczny jezdnii

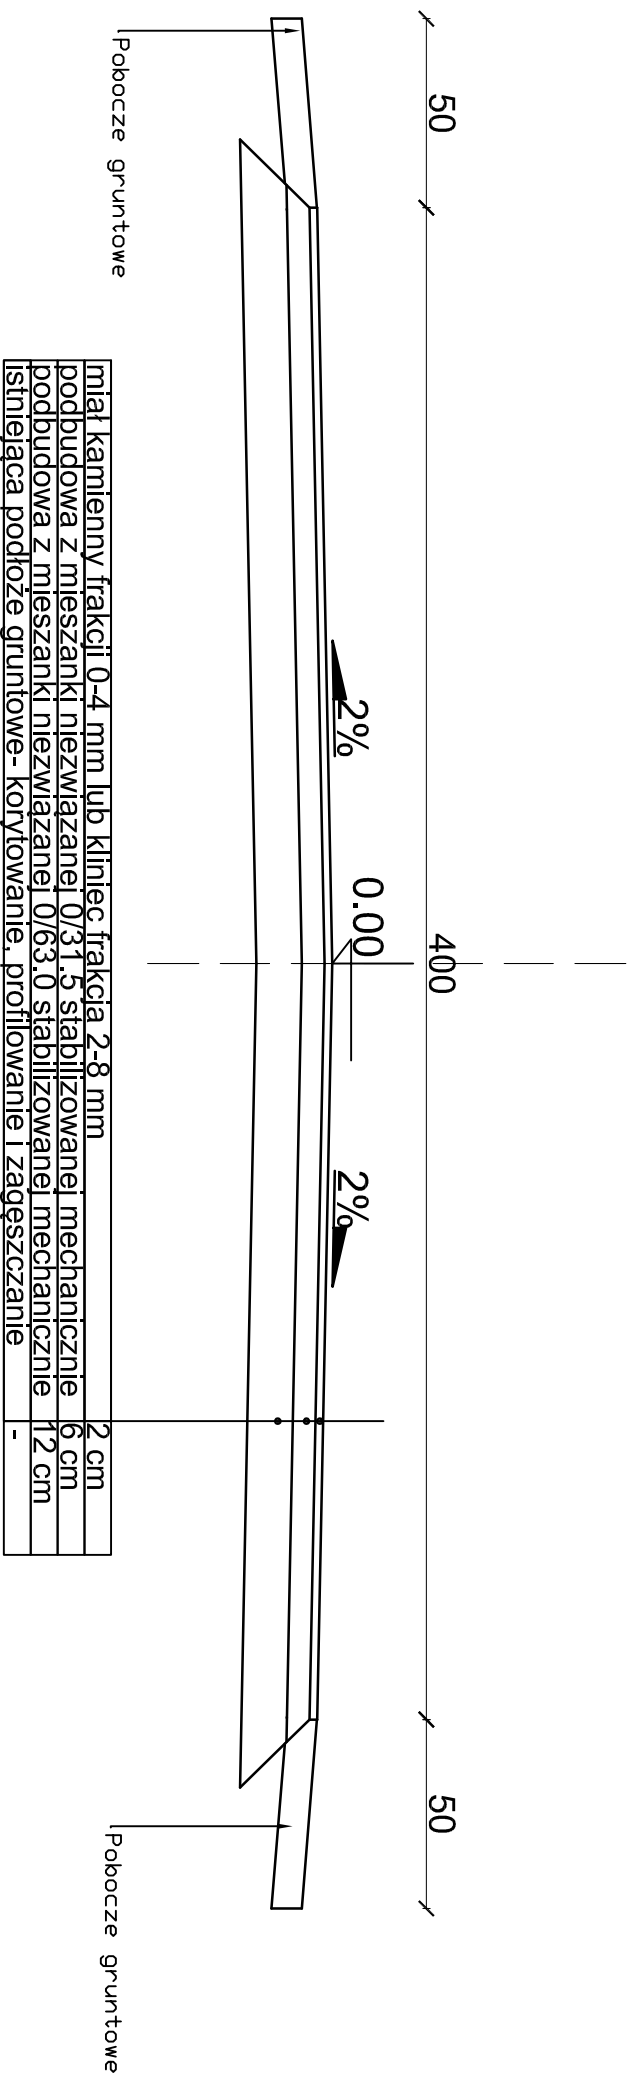

		<p align="center"> <b>ST PROJEKT</b> Jacek Staniek          Kąty 18, 29-100 Włoszczowa          NIP 6090010369, tel. 600 319 265       </p>	
Investor:	Gmina Masłowice Masłowice 4 97-515 Masłowice		
Nazwa inwestycji:	<b>Przebudowa drogi w miejscowości Ochotnik.</b>		
Adres inwestycji:	Działki nr ewid. 1500 obręb 0015 Ochotnik, gm. Masłowice.		
Starturn:  PB	Branża:  DROGOWA		
Nazwa rysunku:  <b>Przekrój poprzeczny jezdnii</b>	Numer rysunku:  3	Data: 02.2019	
Zespół autorski i imię nazwisko:  mgr inż. Jacek Staniek	Upewnienia  PODPIS	Skala rys.: 1:20	
Autor branży drogowej:  mgr inż. Kamili Ziolkowski			
Projektant branży drogowej:  mgr inż. Kamili Ziolkowski			