


MAPA EWIDENCYJNA
Skala 1:5000
Objekt Karszewice
Gmina Mastowice
rodzimego radomszczański
sw. Łódzkie
roboty

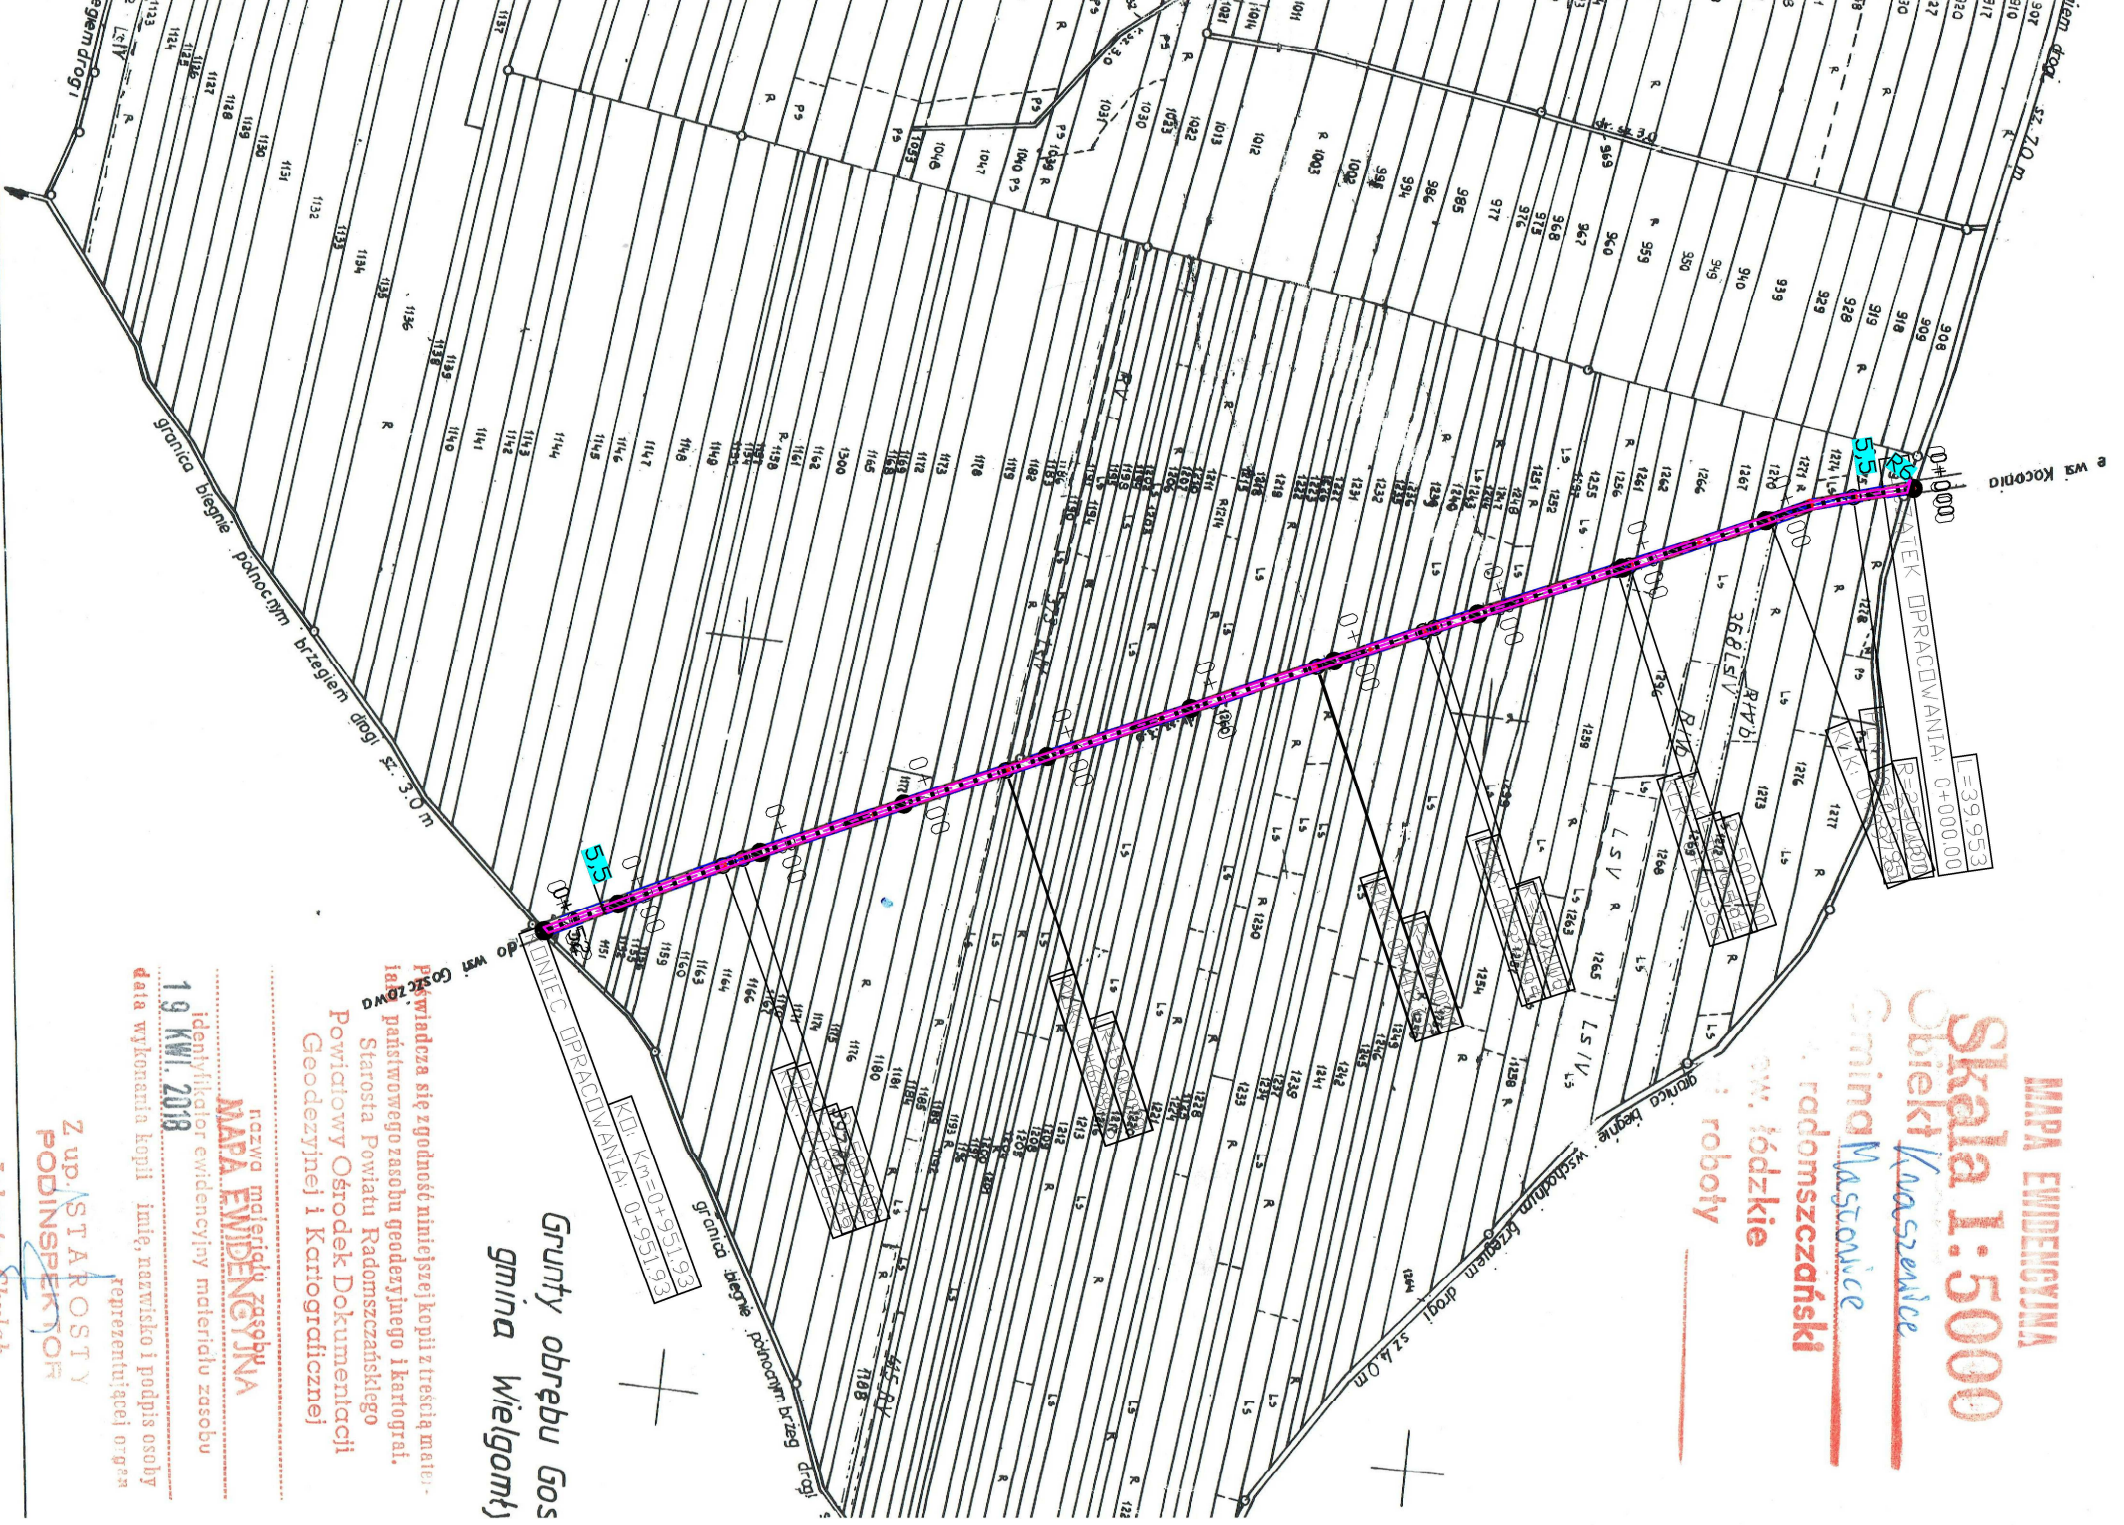

Grunty obrębu Gos
gmina Wielgomłoty

Przebudowa drogi w miejscowości Karszewice
 Powiada się zgodność niniejszej kopii z treścią materiału państwowego zasobu geodezyjnego i kartograficznego Starostwa Powiatu Radomszczańskiego Powiatowy Ośrodek Dokumentacji Geodezyjnej i Kartograficznej

nazwa materiału zasobu
MAPA EWIDENCYJNA
 Identyfikator ewidencyjny materiału zasobu
19 KM. 2018
 data wykonania kopii i imię, nazwisko i podpis osoby reprezentującej organ
Z up. STAROSTY
PODINSPEKTOR
Jolanta Skychała

Legenda

- Granica opracowania - pas drogi gminnej- obszar oddziaływania inwestycji
- Branża drogowca:
- Projektowana oś jezdni m.z kruszywa łamanego
- Projektowana krawędź nawierzchni z kruszywa łamanego
- Projektowana nawierzchnia jezdni z kruszywa łamanego
- Projektowane pobocza z gruntu rodzimego

ST PROJEKT
ST PROJEKT Jacek Staniek
 Kąty 18, 29-100 Włoszczowa
 NIP 6090010369, tel. 600 319 265

Investor:	Gmina Mastowice Mastowice 4 97-515 Mastowice		
Nazwa inwestycji:	Przebudowa drogi w miejscowości Karszewice		
Adres inwestycji:	Działka nr ewid. 1260 obręb 0011 Karszewice, gm. Mastowice.		
Stadium:	PB	Branża:	DROGOWA
Nazwa rysunku:	Plan sytuacyjny		Numer rysunku: D-2
			Data: 05.2018
			Skala rys.: 1:5 000
Zespół autorski, imię i nazwisko:	Uprawnienia		
Autor branży drogowej:	mgr inż. Jacek Staniek		
Projektant branży drogowej:	mgr inż. Kazimierz Mamos GP. IV. 7342/40/94		