



# Przekrój poprzeczny jezdnii

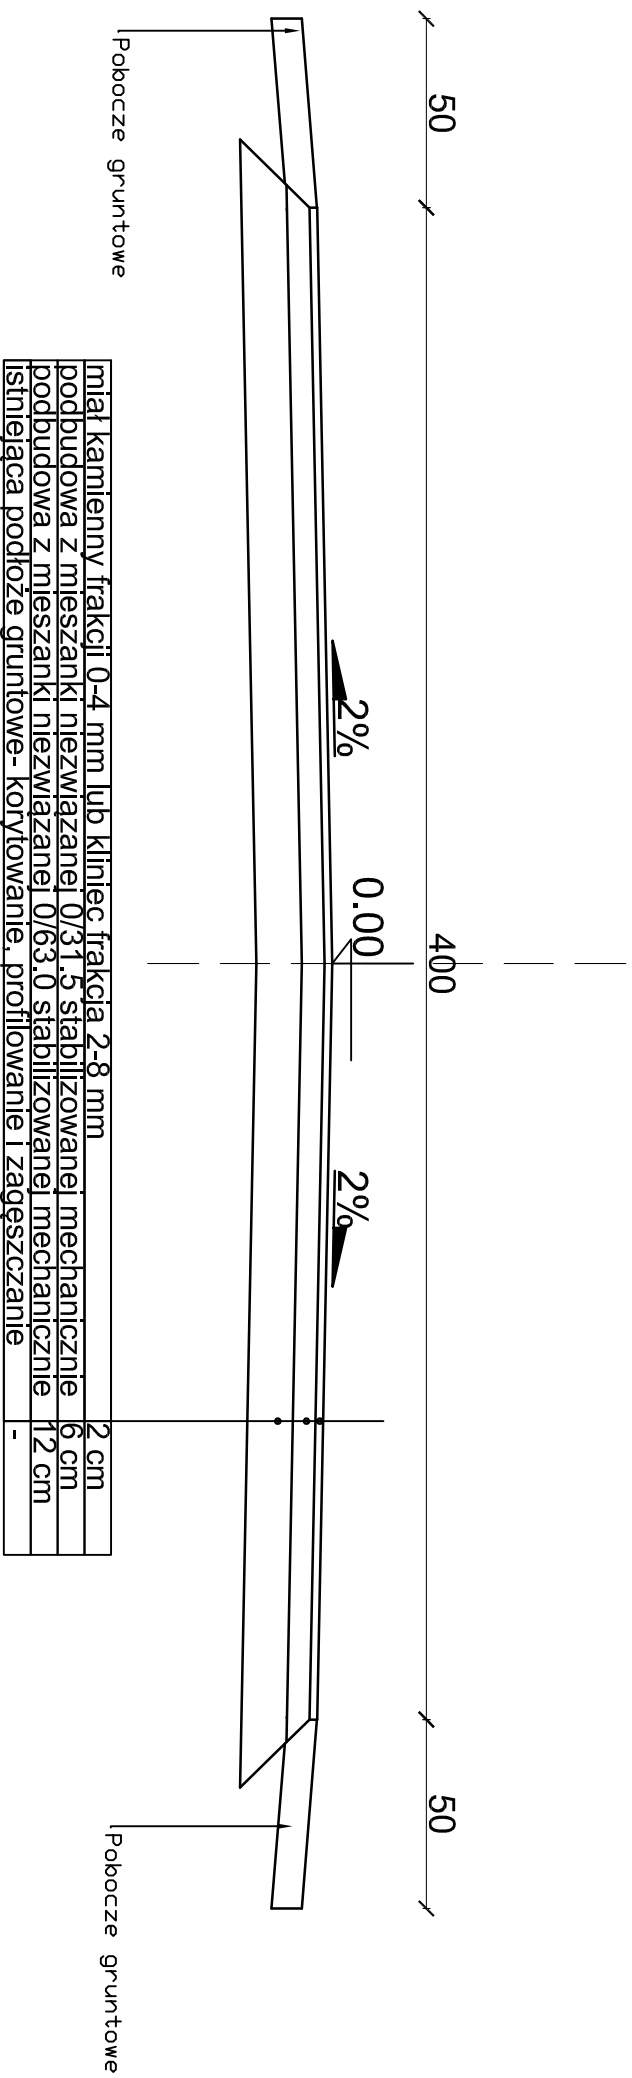

		<p><b>ST PROJEKT Jacek Staniek</b>          Kąty 18, 29-100 Włoszczowa          NIP 6090010369, tel. 600 319 265</p>	
Investor:	Gmina Masłowice Masłowice 4 97-515 Masłowice		
Nazwa inwestycji:	<b>Przebudowa drogi dojazdowej do gruntów rolnych          w miejscowości Chelmo</b>		
Adres Inwestycji:	Działki nr ewid. 326 obręb 0003 Chelmo, gm. Masłowice.		
Stadium:	PB	Branża:	DROGOWA
Nazwa rysunku:	<b>Przekrój poprzeczny jazdy</b>	Numer rysunku	Data: 01.2019 Skala rys.: 1:20
Zespół autorski i imię i nazwisko:		Uprawnienia	Podpis:
Autor branży drogowej:	mgr inż. Jacek Staniek		
Projektant branży drogowej:	mgr inż. Kamili Ziolkowski	LOD/Ze41/PWOD/14	