


Przekrój poprzeczny jezdni z poboczem utwardzonym

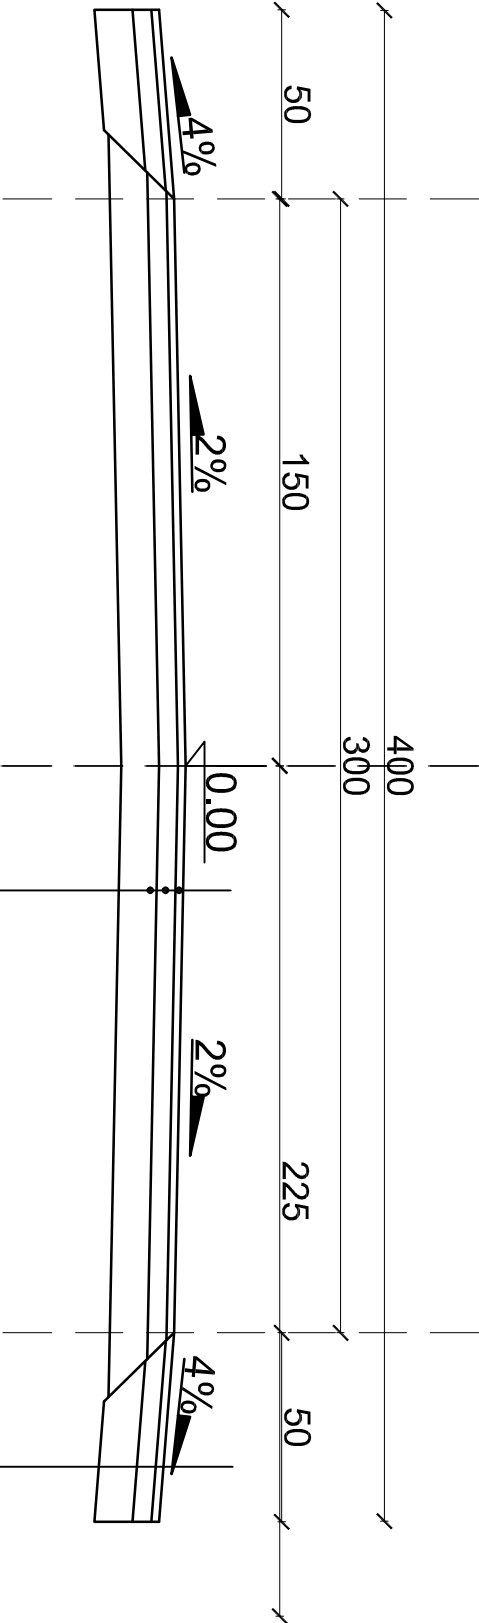

miał kamienny frakcji 0-4 mm lub kliniec frakcja 2-8 mm	2 cm
podbudowa z mieszanki niezwiązanej 0/31.5 stabilizowanej mechanicznie	5 cm
podbudowa z mieszanki niezwiązanej 0/63.0 stabilizowanej mechanicznie	10 cm
istniejąca podłoże gruntowe- korytowanie, profilowanie i zagęszczanie	-

pobocza tłuczniowe- kruszywo łamane

<div><div><div><div>ÅST</div><div>PROJEKT</div></div><div>ST PROJEKT Jacek Staniek Kąty 18, 29-100 Włoszczowa NIP 6090010369, tel. 600 319 265</div></div></div>			
Inwestor:		Gmina Masłowice Masłowice 4 97-515 Masłowice	
Nazwa inwestycji: Przebudowa drogi w miejscowości Borki			
Adres inwestycji:		Działka nr ewid. 370 obręb 0002 Borki, gm. Masłowice.	
Stadium:		PB Branża: DROGOWA	
Nazwa rysunku: Przekrój poprzeczny jezdni z poboczem utwardzonym			
Zespół autorski imię i nazwisko:		Numer rysunku: 3	Data: 07.2018
Autor branży drogowej:		mgr inż. Jacek Staniek	Skala rys.: 1:20
Projektant branży drogowej:		mgr inż. Kazimierz Mamos	GP IV.7342/40/94