


Przekrój poprzeczny jezdni z poboczem utwardzonym

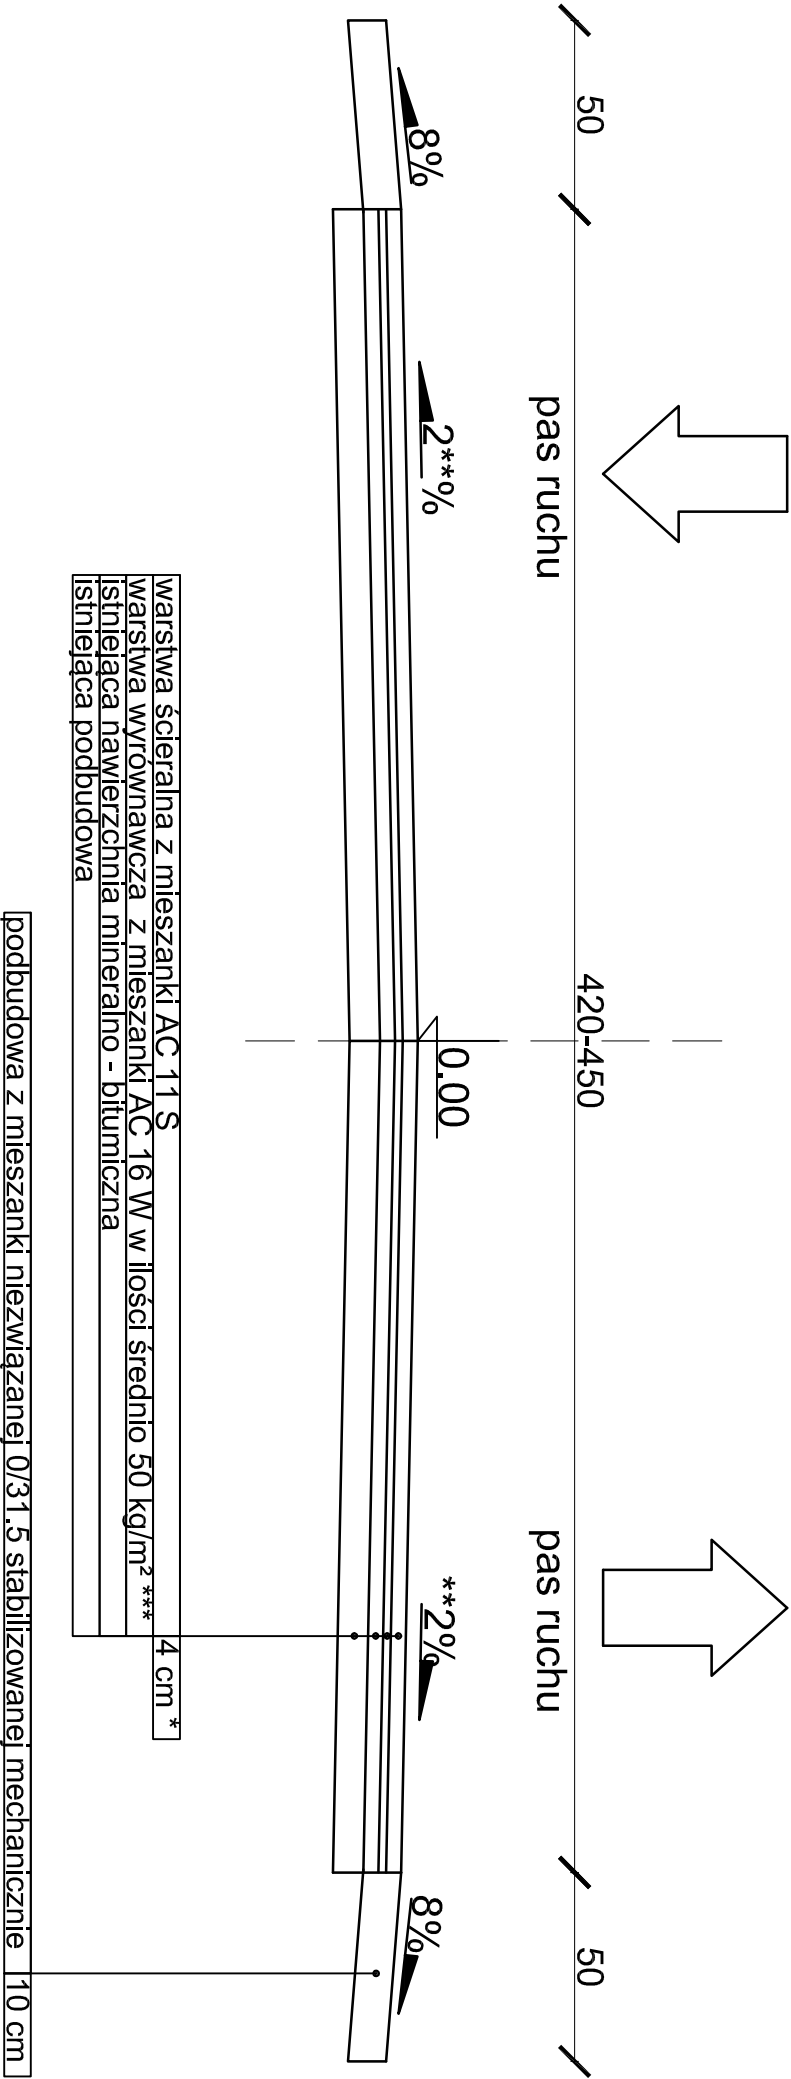

* Średnia grubość warstwy ścieralnej AC 11 S wynosi 4 cm.

**Dopuszcza się zmianę pochyleńa poprzecznego z uwagi na pochyleńie istniejącej nawierzchni.

*** warstwa wyrównawcza z betonu asfaltowego AC 16 W 50/70 wg PN-EN 13108-1, średnio w ilości 50 kg/m2 (występuje tylko miejscowo w przypadku większych nierówności, założono 10 % całkowitej powierzchni jezdni)

ST PROJEKT

PROJEK

ST PROJEKT Jacek Staniek

Kąty 18, 29-100 Włoszczowa

NIP 6090010369, tel. 600 319 265

| | | | | |
|----------------------------------|--|---------|------------------|------------------|
| Investor: | Gmina Masłowice Masłowice 4 97-515 Masłowice | | | |
| Nazwa inwestycji: | Przebudowa drogi w miejscowości Korytno. | | | |
| Adres inwestycji: | m. Korytno, dz. nr ewid. 483, 501 obręb 0010 Korytno, gm. Masłowice. | | | |
| Stadium: | PB | Branża: | DROGOWA | |
| Nazwa rysunku: | Przekrój poprzeczny jezdni | | Numer rysunku | Data: 02.2019 |
| | | | 3 | Skala rys.: 1:20 |
| Zespół autorski imię i nazwisko: | Uprawnienia | | Podpis: | |
| Autor branży drogowej: | mgr inż. Jacek Staniek | | | |
| Projektant branży drogowej: | mgr inż. Kamili Ziolkowski | | LOD/2541/PWOD/14 | |