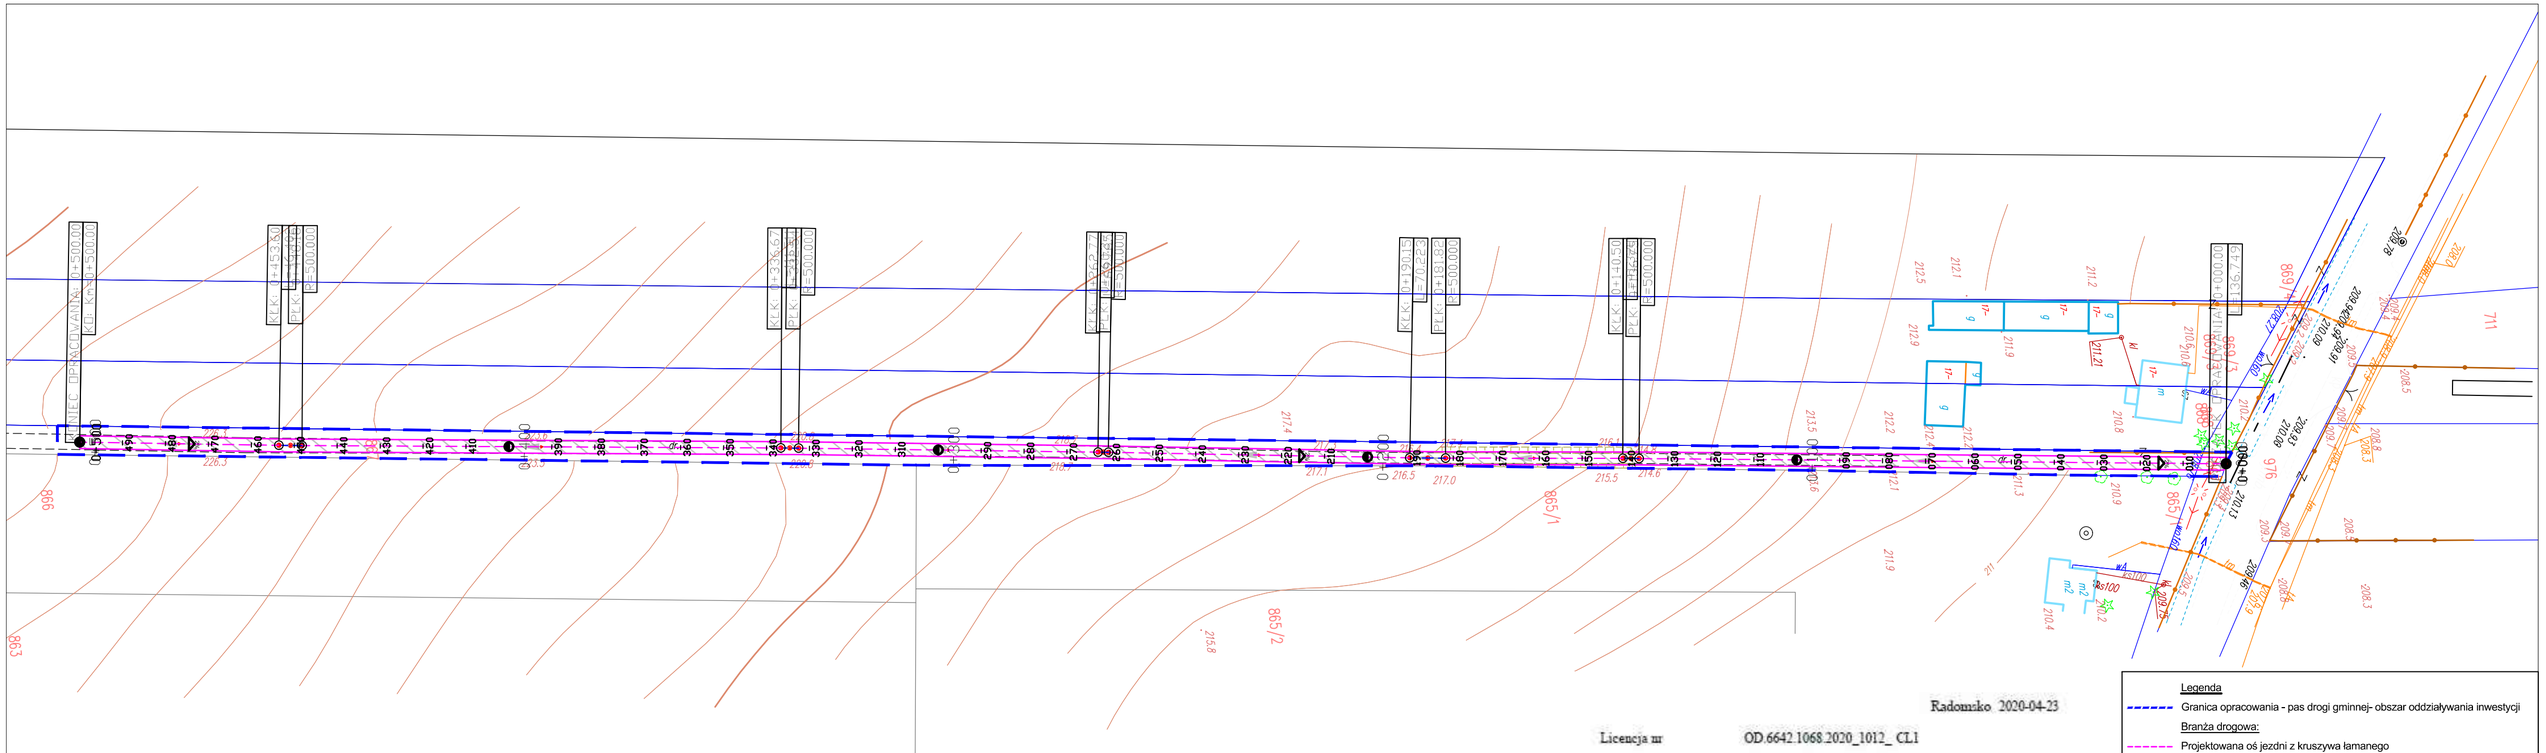

Radomsko 2020-04-23

Licencja nr OD.6642.1068.2020_1012_ CL1

1. Nazwa organu wydajacego licencję: Powiat Radomszczański
2. Licencjobiorca: ST PROJEKT
   Jacek Staniek
   KĄTY 18
   29-100 WŁOSZCZOWA
3. Informacje o materiałach zasobu, których dotyczy licencja:

Lp	Nazwa materiału	Identyfikator zasobu	Data wykonania kopii	Określenie obszaru/obiektu, do którego odnosi się licencja
1	Mapa zasadnicza w postaci rastrowej		2020-04-23	Gmina Masłowice obręb Kraszewice dz. 338/2 format tiff skala 1:1000
2	Mapa zasadnicza w postaci rastrowej		2020-04-23	Gmina Masłowice obręb Strzelce Małe dz. 867 format tiff skala 1:1000
3	Mapa zasadnicza w postaci wektorowej		2020-04-23	Gmina Masłowice obręb Kraszewice dz. 338/2 format dxf skala 1:1000
4	Mapa zasadnicza w postaci wektorowej		2020-04-23	Gmina Masłowice obręb Strzelce Małe dz. 867 format dxf skala 1:1000

Legenda

Granica opracowania - pas drogi gminnej- obszar oddziaływania inwestycji

Branża drogowa:

Projektowana oś jezdni z kruszywa łamanego

Projektowana krawędź nawierzchni z kruszywa łamanego

Projektowana nawierzchnia jezdni z kruszywa łamanego

ST PROJEKT
ST PROJEKT Jacek Staniek
Kąty 18, 29-100 Włoszczowa
NIP 6090010369, tel. 600 319 265

Inwestor:	Gmina Masłowice Masłowice 4 97-515 Masłowice
Nazwa inwestycji:	**Przebudowa drogi w miejscowości Strzelce Małe na działce o nr ewid. 867**
Adres inwestycji:	**Działka nr ewid. 867 obręb 0017 Strzelce Małe, gm. Masłowice.**

Stadium: PB	Branża: DROGOWA		
Nazwa rysunku: Projekt zagospodarowania terenu	Numer rysunku: 2	Data: 05.2020	Skala rys.: 1:1000

Zespół autorski: Imię i nazwisko:	Uprawnienia	Podpis:
Autor branży drogowej: mgr inż. Jacek Staniek		
Projektant branży drogowej: mgr inż. Kamil Ziółkowski	LOD/2541/PWOD/14	