

GMINA MASŁOWICE - TEREN W SOŁECTWIE STRZELCE MAŁE

MIEJSCOWY PLAN ZAGOSPODAROWANIA PRZESTRZENNEGO



RYSUNEK PLANU - Zał. Nr 1 do Uchwały Nr XXIX/132/2017

Rady Gminy Masłowice z dnia 31 stycznia 2017 r.

1:1000

0 25 50 m

WYRYS ZE ZMIANY STUDIUM UWARUNKOWAŃ I KIERUNKÓW ZAGOSPODAROWANIA PRZESTRZENNEGO GMINY MASŁOWICE

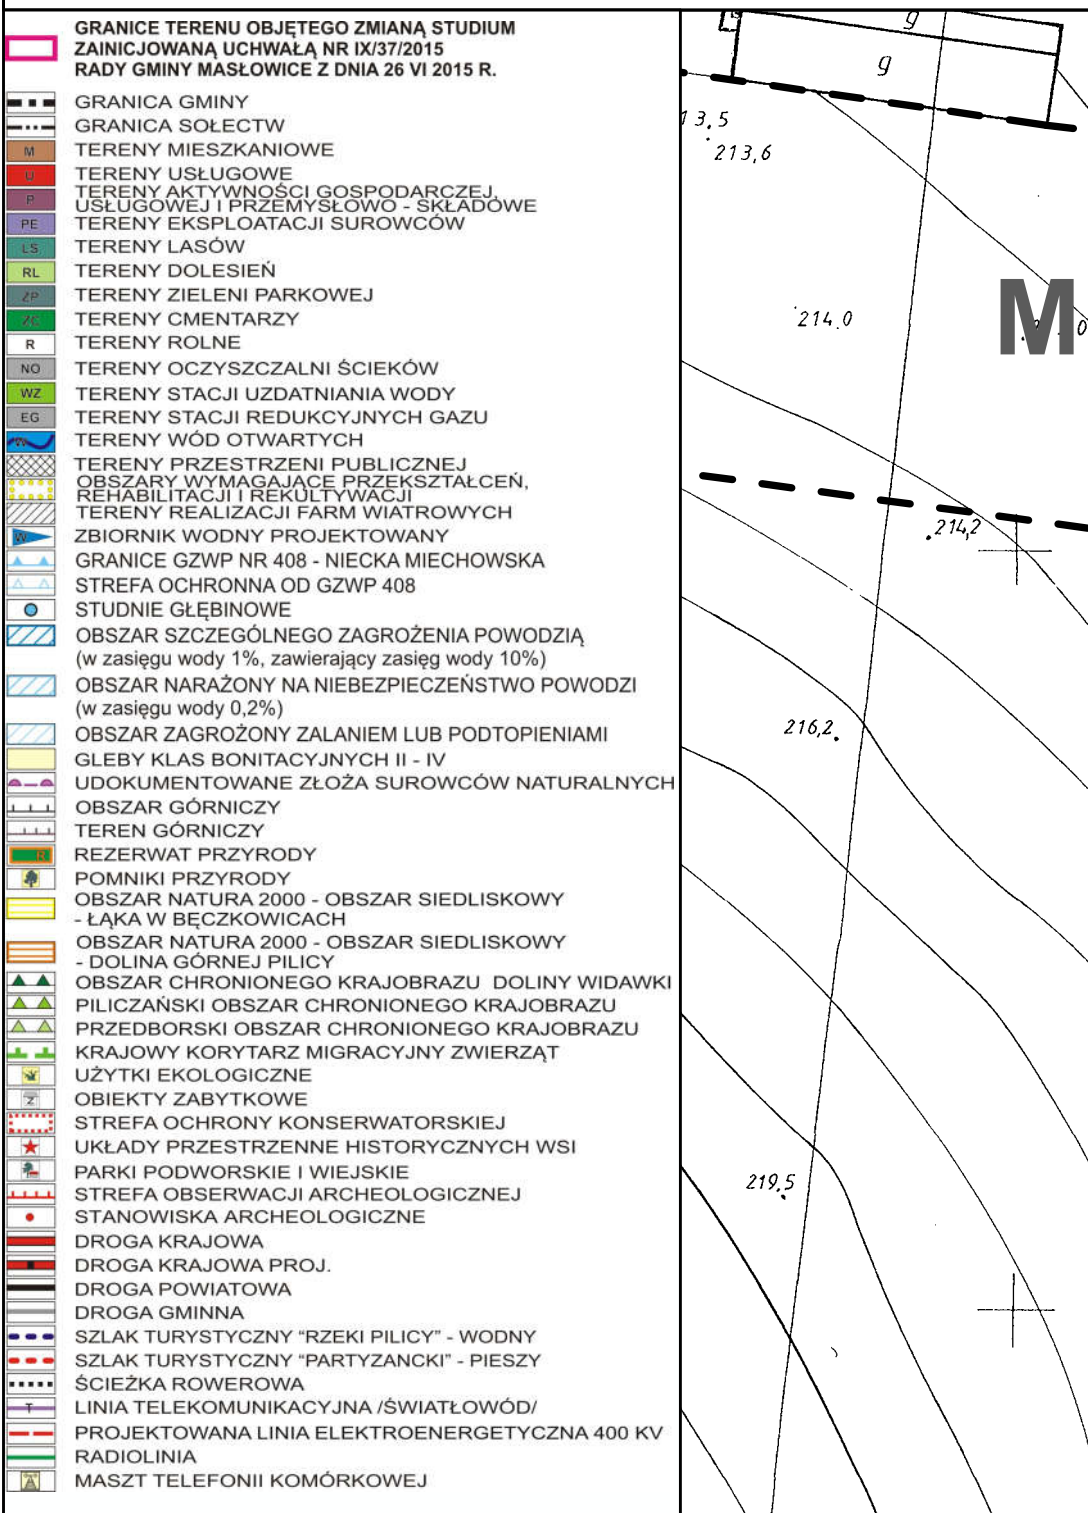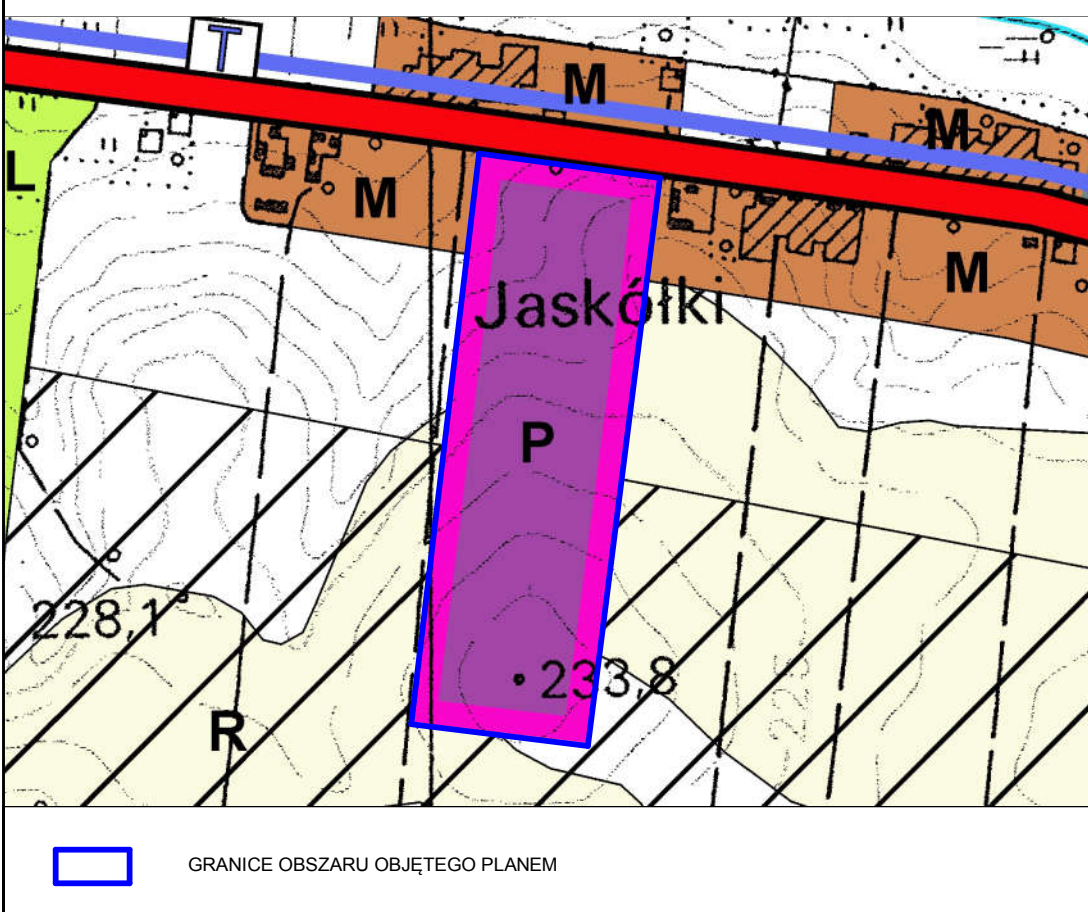

- GRANICE OBSZARU OBJĘTEGO PLANEM**
- GRANICE TERENU OBJĘTEGO ZMIANĄ STUDIUM ZANICZOWANA UCHWAŁĄ NR XXIX/132/2017 R. RADY GMINY MASŁOWICE Z DNIA 31 STYCZNIA 2017 R.**
- GRANICA GMINY
 - GRANICA SOŁECTWA
 - TERENY MIESZKANIOWE
 - TERENY USŁUGOWE
 - TERENY AKTYWNOŚCI GOSPODARZEJ
 - TERENY USŁUGOWE I PRZEMYSŁOWE - SKŁADOWE
 - TERENY EKSPLOATACJI SUROWCÓW
 - TERENY LASÓW
 - TERENY DOLISIEŃ
 - TERENY ZIELENI PARKOWEJ
 - TERENY CMENTARZY
 - TERENY ROLNE
 - TERENY OCZYSZCZALNI ŚCIEKÓW
 - TERENY STACJI UZDATNIANIA WODY
 - TERENY STACJI REDUKCYJNYCH GAZU
 - TERENY WODO CIĄGARTYCH
 - TERENY PRZESTRZENI PUBLICZNEJ
 - TERENY WYMIARZANIA PRZESTRZENIEN
 - REHABILITACJI I REKREACJI W WĄSKICH
 - TERENY REALIZACJI FARM WIATROWYCH
 - ZBIORNIK WODNY PROJEKTOWANY
 - GRANICE GZWP NR 408 - NIECKA MIECHOWSKA
 - STREFA OCHRONY OD GZWP 408
 - STUDNIE GLEBINOWE
 - OBZAR SZCZEGÓLNEGO ZAGROZENIA POWODZI (w zasięgu wody 1%, zawierający zasięg wody 10%)
 - OBZAR NARAŻONY NA NIEBEZPIECZESTWO POWODZI (w zasięgu wody 0,2%)
 - OBZAR ZAGROŻONY ZALANIEM LUB PODTOPIENIAMI GLEBY KLAS BONITACYJNYCH II - IV
 - UDOKUMENTOWANE ZŁOŻA SUROWCÓW NATURALNYCH
 - OBZAR GÓRNICZY
 - TEREN GÓRNICZY
 - REZERWAT PRZYRODY
 - POMNIKI PRZYRODY
 - OBZAR NATURA 2000 - OBSZAR SIEDLISKOWY - ŁĄKA W BECZKOWICACH
 - OBZAR NATURA 2000 - OBSZAR SIEDLISKOWY - DOLINA GÓRNEJ PILICY
 - OBZAR CHRONIONEGO KRAJOBRAZU - DOLINA WIDAWKI
 - PILICZAŃSKI OBSZAR CHRONIONEGO KRAJOBRAZU
 - PRZEDBORSKI OBSZAR CHRONIONEGO KRAJOBRAZU
 - KRAJOWY KORYTARZ MIGRACYJNY ZWIĘKAT
 - UŻYTKI EKOLOGICZNE
 - OBIEKTY ZABYTKOWE
 - STREFA OCHRONY KONSERWATORSKIEJ
 - UKŁADY PRZESTRZENNE HISTORYCZNYCH WSI
 - PARKI PODWORSKIE I WIEJSKIE
 - STREFA OBSERWACJI ARCHEOLOGICZNEJ
 - STANOWISKA ARCHEOLOGICZNE
 - DROGA KRAJOWA
 - DROGA KRAJOWA PROJ.
 - DROGA POWIATOWA
 - DROGA GMINNA
 - SZLAK TURYSTYCZNY "RZĘKI PILICY" - WODNY
 - SZLAK TURYSTYCZNY "PARTYZANCKI" - PIESZY
 - ŚCIEŻKA ROWEROWA
 - LINIA TELEKOMUNIKACYJNA (ŚWIATŁOWÓD)
 - PROJEKTOWANA LINIA ELEKTROENERGETYCZNA 400 KV
 - RADIOLINIA
 - MASZT TELEFONII KOMÓRKOWEJ
- OZNACZENIA OBOWIĄZUJĄCE**
- GRANICE I LINIE ROZGRANICZAJĄCE**
- GRANICE OBSZARU OBJĘTEGO PLANEM
 - LINIE ROZGRANICZAJĄCE TERENY O RÓŻNYM PODSTAWOWYM PRZEZNACZENIU LUB RÓŻNYCH ZASADACH ZAGOSPODAROWANIA
- PODSTAWOWE PRZEZNACZENIE TERENÓW**
- P-U TEREN ZABUDOWY PRODUKCJI I USŁUGOWEJ
 - KD DROGI PUBLICZNE
- ZABUDOWA**
- NIERZĘKACZALNE LINIE ZABUDOWY
- ZIELEN**
- STREFA ZIELENI IZOLACYJNEJ
- KOMUNIKACJA**
- KD KLASYFIKACJA DRÓG PUBLICZNYCH G - GŁÓWNA
- OZNACZENIA INFORMACYJNE**
- GRANICE I PODZIAŁY WEWNĘTRZNE**
- LINIE ROZGRANICZAJĄCE TERENY O RÓŻNYM PODSTAWOWYM PRZEZNACZENIU POZA OBSZAR OBJĘTYM PLANEM
 - GRANICE I NUMERY EWIDENCYJNE DZIAŁEK
- PRZEZNACZENIE TERENÓW SĄSIEDNI**
- M TERENY ZABUDOWY MIESZKANIOWEJ - ZAGRODOWEJ
 - EW TERENY ELEKTROWNI WIATROWYCH
 - R TERENY ROLNE
- ZABUDOWA**
- ISTNIEJĄCA HALA
 - PLANOWANE ETAPY ROZWOJU: I ETAP - HALA PRODUKCYJNA II ETAP - HALA PRODUKCYJNA
- KOMUNIKACJA**
- KD KLASYFIKACJA DRÓG PUBLICZNYCH POZA OBSZAR OBJĘTYM PLANEM G - GŁÓWNA
 - PROFONOWANA DOCELOWA ROZBUDOWA JEZNI ORAZ ISTNIEJĄCYCH ZAJAZDÓW Z DK NR 42 - OLA POTRZEB OBSŁUGI ZAKŁADU PRODUKCYJNEGO
- ZASADA OBSŁUGI KOMUNIKACYJNEJ:**
- RUCH POJAZDÓW CIĘŻAROWYCH (DOSTAWCÓW, ODBIORCÓW)
 - RUCH POJAZDÓW OSOBOWYCH (PRACOWNIKÓW, KLIENTÓW)

MAPA SITUACYJNO - WYSOKOŚCIOWA
Skala 1:1000

Obręb Strzelce Małe
Gmina Masłowice
Pow. radomszczański
Wojew. łódzkie
Rodzaj roboty

Potwierdza się zgodność niniejszej kopii z treścią metryki państwowego zasobu geodezyjnego i kartograficznego Powiatowy Ośrodek Dokumentacji Geodezyjnej i Kartograficznej

01.31.745
data wykonania kopii imię, nazwisko, podpis
2017.01.31
M. JĘDRASZCZYK
Kierownik

Załącznik Nr 1 do Uchwały Nr XXIX/132/2017 Rady Gminy Masłowice z dnia 31 stycznia 2017 r.	
"WMW - projekt" s.c. 90-006 Łódź, ul. Piotrkowska 116/49	
MIEJSCOWY PLAN ZAGOSPODAROWANIA PRZESTRZENNEGO DLA TERENU POŁOŻONEGO W SOŁECTWIE STRZELCE MAŁE W GMINIE MASŁOWICE	
AUTORZYM: inż. arch. D. MIRCOWSKA-WALAS upr. do plan. przestrz. 1088990	mgr D. KIEDRZYŃSKI mgr M. JĘDRASZCZYK
RYSUNEK PLANU	DATA: STYCZEŃ 2017 R.
SKALA: 1:1000	