

Poświadczam zgodność niniejszej kopii z treścią materiału państwowego zasobu geodezyjnego i kartograficznego Powiatu Radomszczańskiego Powiatowy Ośrodek Dokumentacji Geodezyjnej i Kartograficznej

MAPA SYTUACYJNO-WYSOKOŚCIOWA  
 identyfikator ewidencyjny materiału zasobu

data wydania: 19 KWI 2018  
 imię, nazwisko i podpis osoby odpowiedzialnej za mapę


Z UP. STWORZYSTY  
 PODINSPEKTOR

Łobzela

Skala 1:1000

Mapa zasadnicza w postaci rastrowo-vektorowej  
 Dane ewidencyjne nie spełniają wymogów rozporządzenia Ministra Rozwoju Regionalnego i Budownictwa z dnia 28 marca 2014 r. w sprawie zmiany sposobu sporządzania i budowania map zasadniczych i planów sytuacyjnych (Dz. U. z 2014 r. poz. 53 z późn. zm.)  
 230

Objekt Granice  
 Gmina Masłowice  
 powiat radomszczański  
 ul. Łódzka  
 100 m

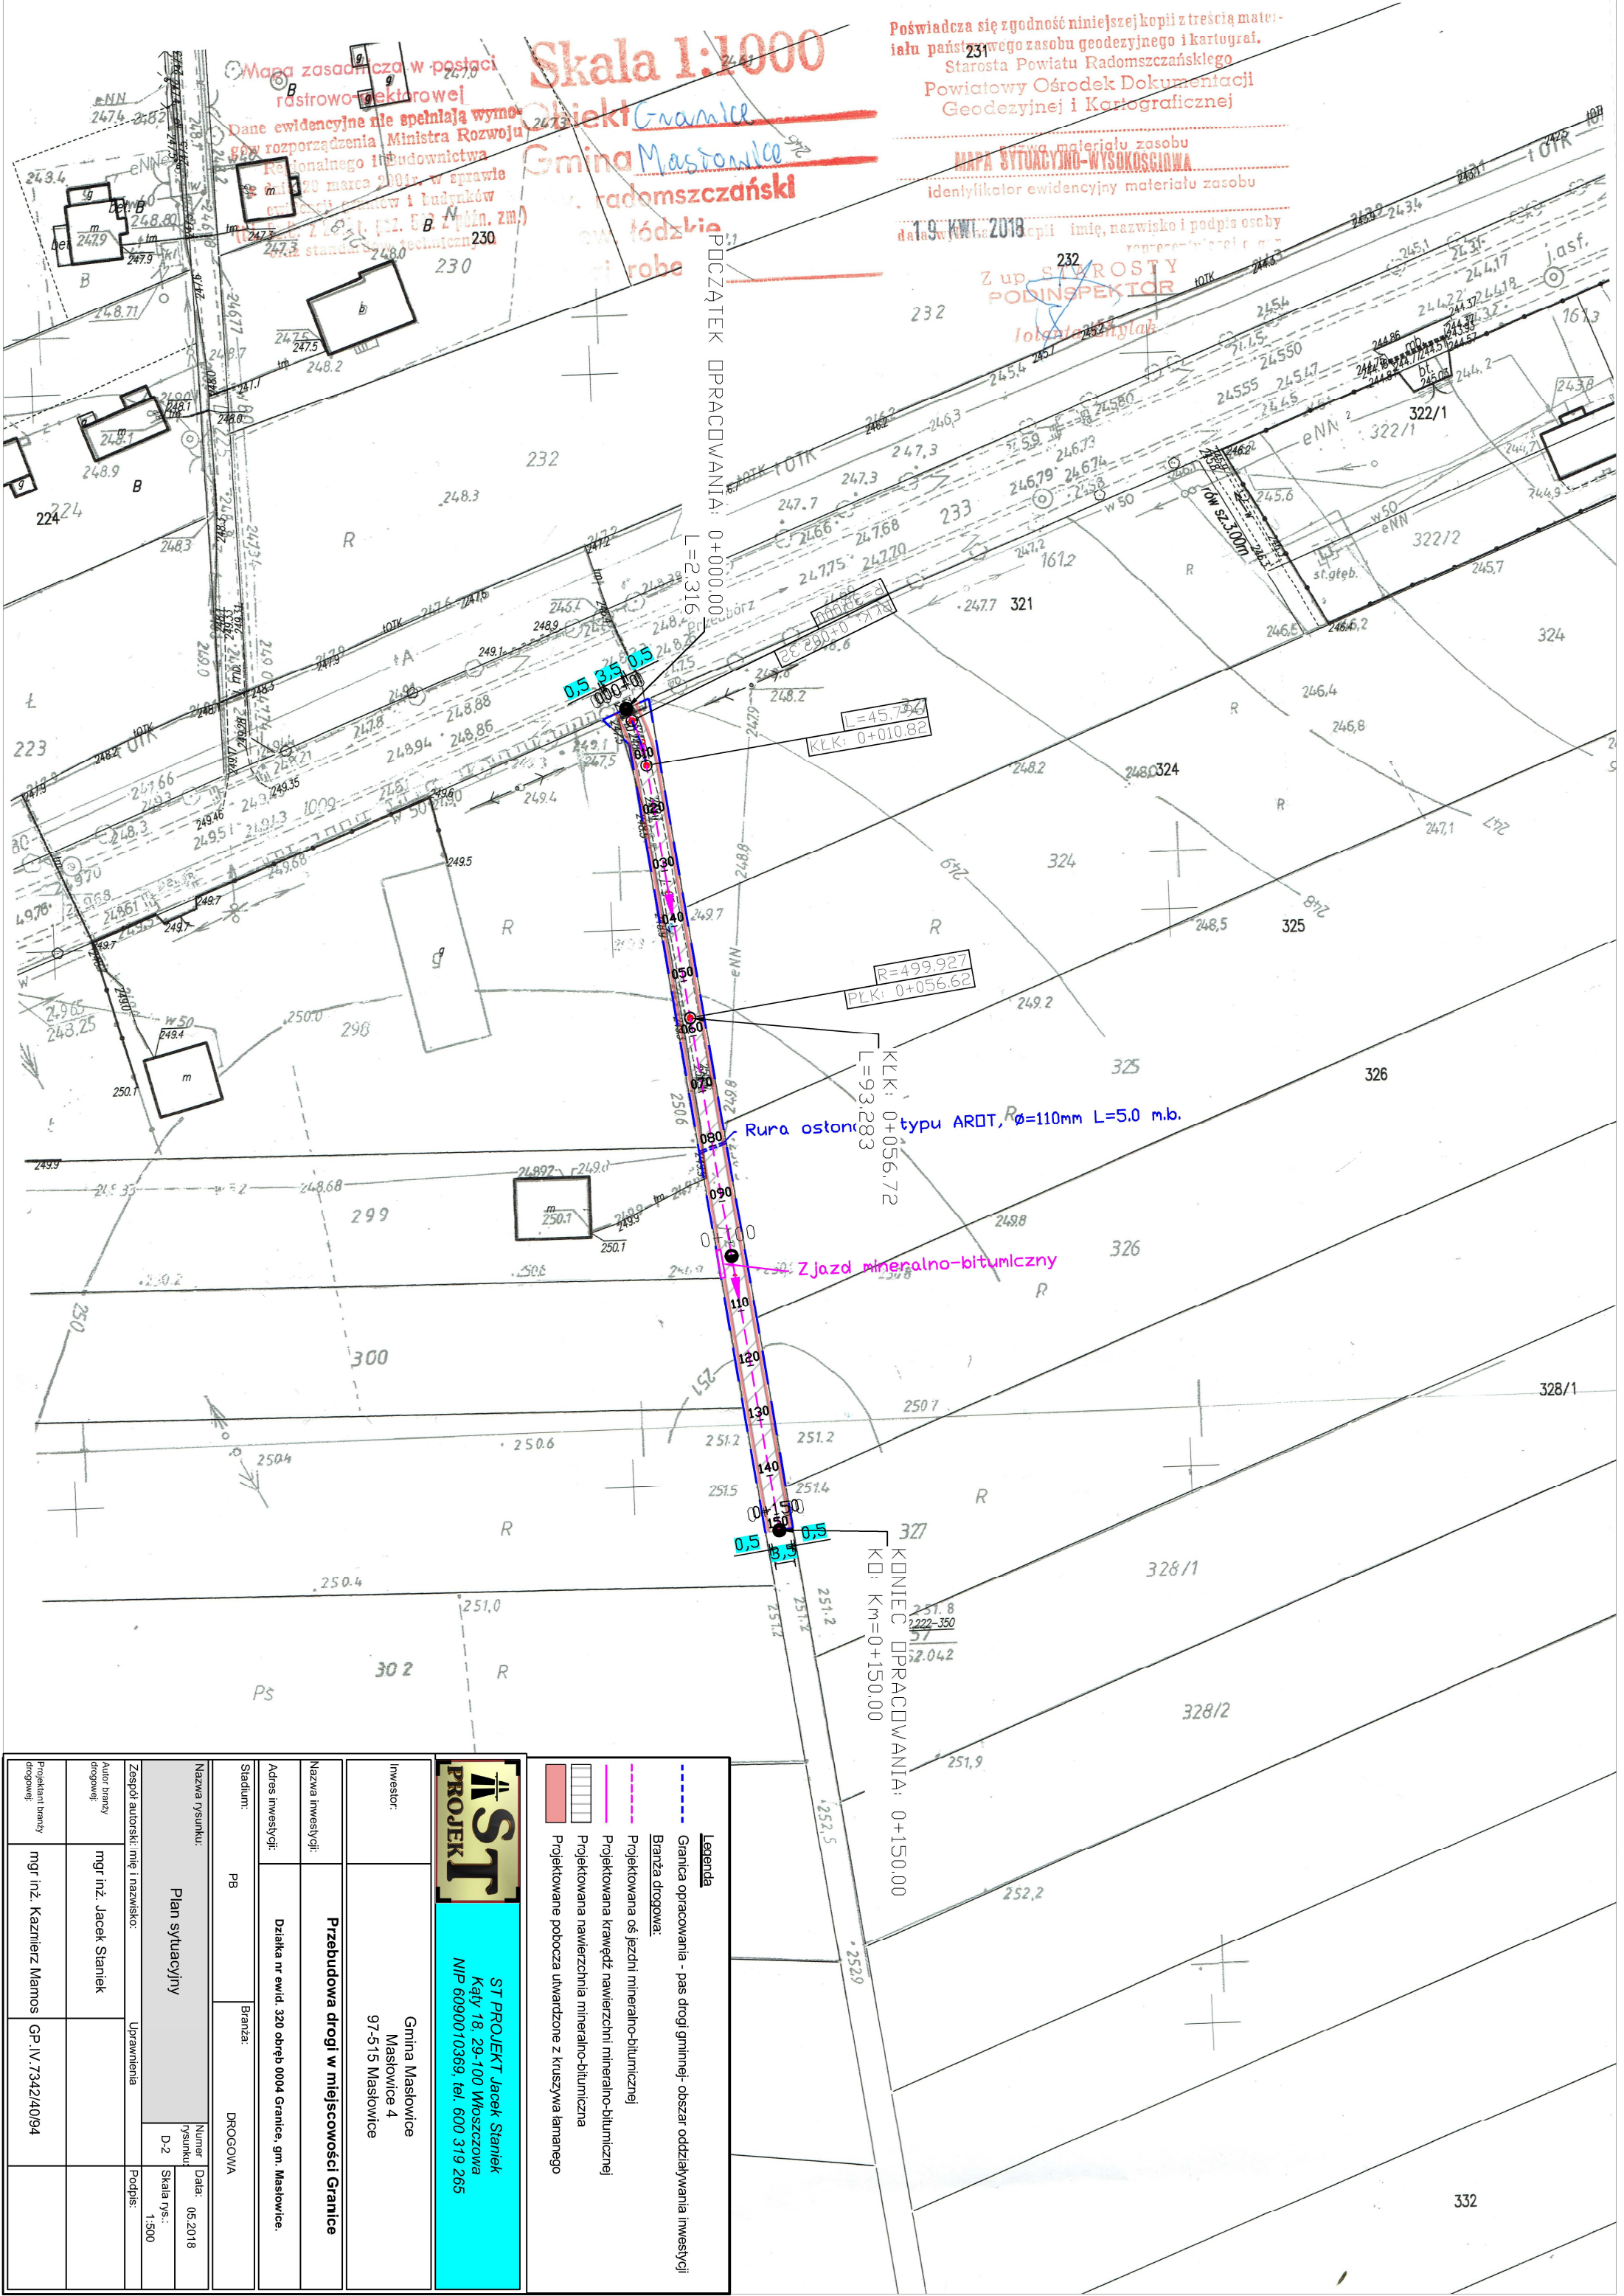

Rura ochronna typu ARDT,  $\varnothing=110\text{mm}$  L=5.0 m.b.

Zjazd mineralno-bitumiczny

KONIEC PRACOWNIA: 0+150.00  
 KD: Km=0+150.00

Projektant branży drogowej:	mgr inż. Kazimierz Mamos	GP.IV.7342/40/94
Autor branży drogowej:	mgr inż. Jacek Staniek	
Zespół autorski, imię i nazwisko:	Uprawnienia	
Nazwa rysunku:	Plan sytuacyjny	
Stadium:	PB	DROGOWA
Adres inwestycji:	Działka nr ewid. 320 obręb 0004 Granice, gm. Masłowice.	
Nazwa inwestycji:	Przebudowa drogi w miejscowości Granice	
Investor:	Gmina Masłowice Masłowice 4 97-515 Masłowice	

**ST PROJEKT**

**ST PROJEKT Jacek Staniek**  
 Kąty 18, 29-100 Moszczaowa  
 NIP 6090010369, tel. 600 319 265

**Legenda**

- Granica opracowania - pas drogi gminnej- obszar oddziaływania inwestycji
- Branża drogową:
- Projektowana oś jezdni mineralno-bitumicznej
- Projektowana krawężnik nawierzchni mineralno-bitumicznej
- Projektowana nawierzchnia mineralno-bitumiczna
- Projektowane pobocza utworzone z kruszywa łamanego